



Vivienda 1ª B

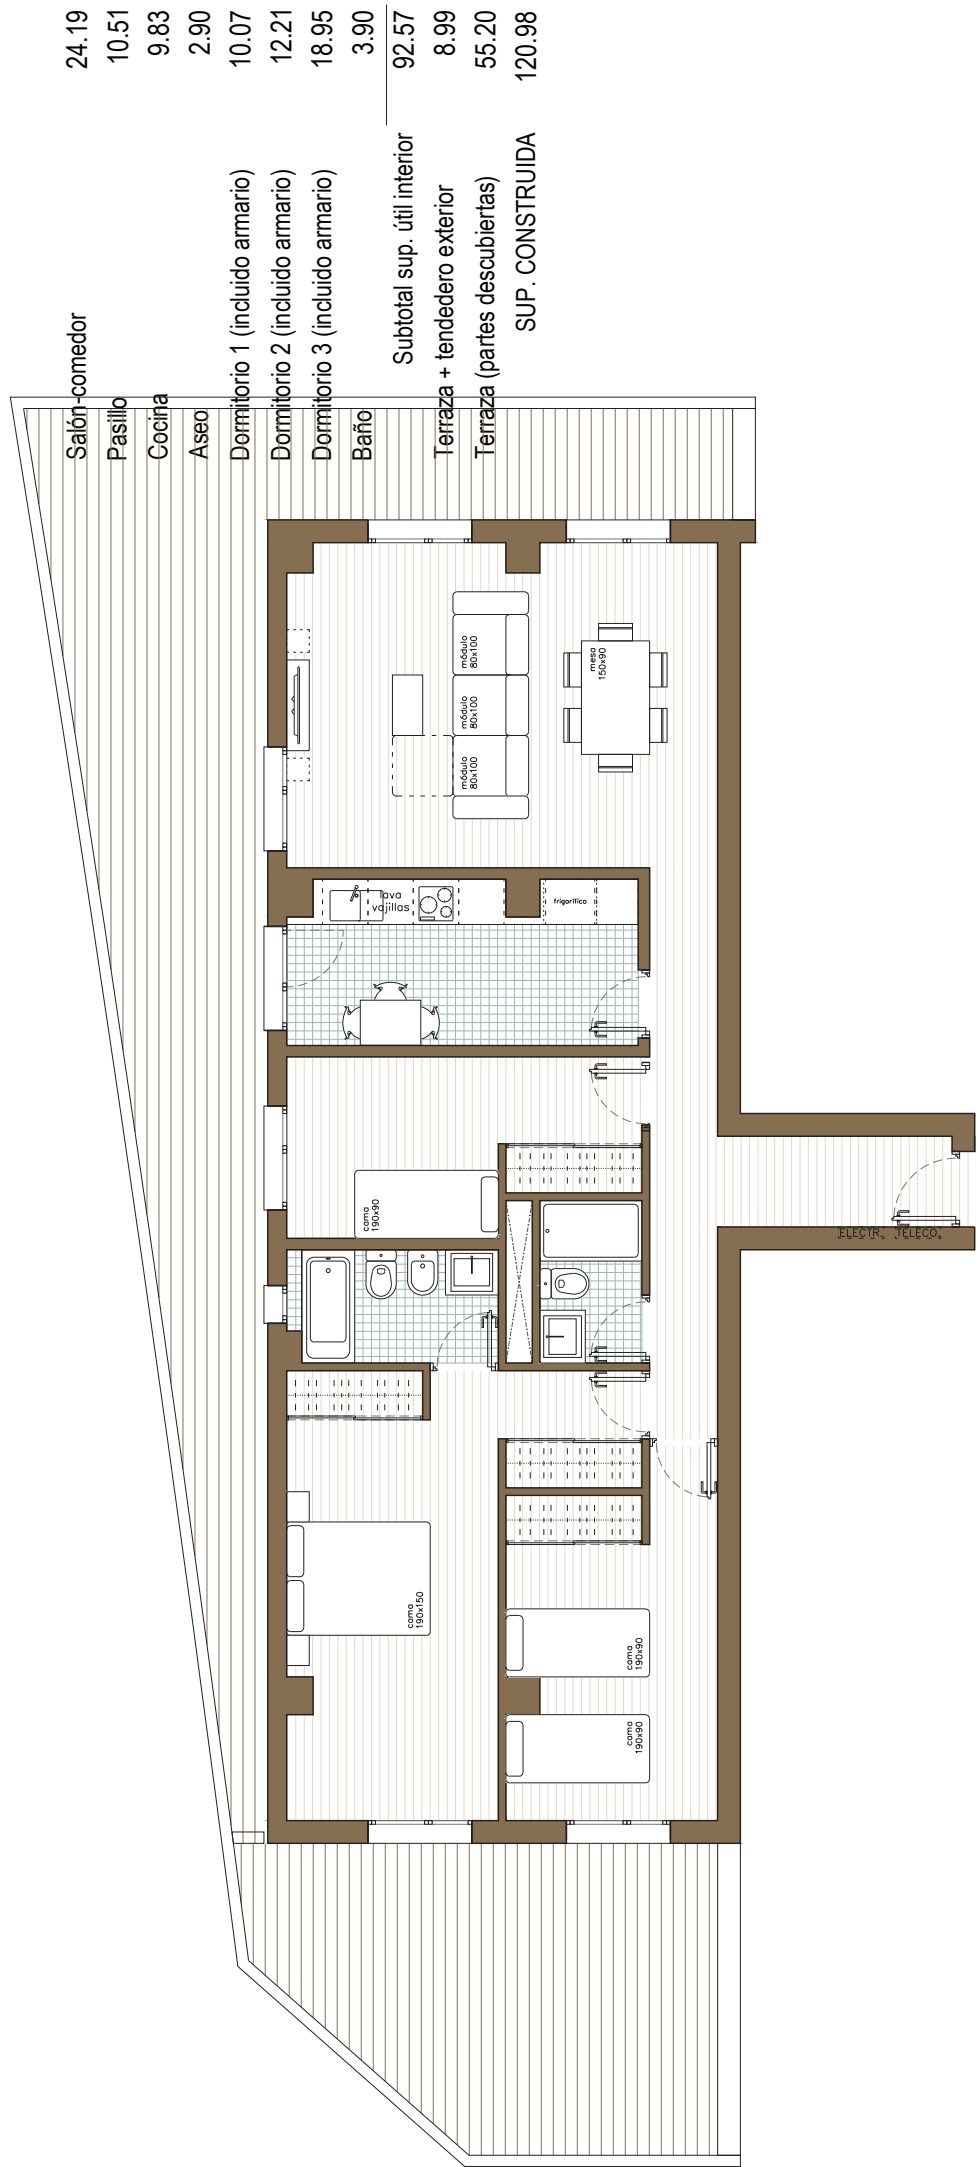

Salón-comedor	24.19
Pasillo	10.51
Cocina	9.83
Aseo	2.90
Dormitorio 1 (incluido armario)	10.07
Dormitorio 2 (incluido armario)	12.21
Dormitorio 3 (incluido armario)	18.95
Baño	3.90
Subtotal sup. útil interior	92.57
Terraza + tenderero exterior	8.99
Terraza (partes descubiertas)	55.20
SUP. CONSTRUIDA	120.98

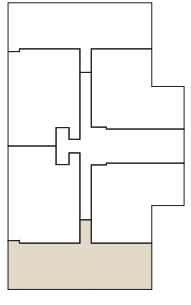

RESIDENCIAL “LOS GRANADOS”

35 Viviendas con urbanización privada

VIVIENDA: Planta 1 - Vivienda B

PRECIO VIVIENDA: 238.000,00 €
PRECIO PZ. GARAJE: 18.000,00 €
PRECIO TRASTERO: 5.000,00 €

Neto	261.000,00 €
I.V.A. (10 %)	26.100,00 €
Total con I.V.A.	287.100,00 €

FORMA DE PAGO PROPUESTA:

CONCEPTO	TOTAL
Reserva	
Firma contrato	16.000,00 €
Pagos trimestrales durante obra ⁽¹⁾	9.000,00 €
Entrega de llaves ⁽²⁾	53.300,00 €
Préstamo hipotecario ⁽³⁾	208.800,00 €
TOTAL	287.100,00 €



NOTAS:

⁽¹⁾ 6 pagos trimestrales de 1.500,00€, que se abonarán mediante recibo domiciliado en cuenta bancaria.

⁽²⁾ El pago a entrega de llaves se abonará bien mediante transferencia a la cuenta del vendedor con una antelación mínima de dos días hábiles a la fecha prevista para el otorgamiento de la escritura de compraventa, bien mediante cheque bancario en el mismo acto de otorgamiento de dicha escritura.

⁽³⁾ Préstamo hipotecario estimado en un 80%, pendiente de formalizar y en el que, previa conformidad de las partes, podrá subrogarse el comprador.