
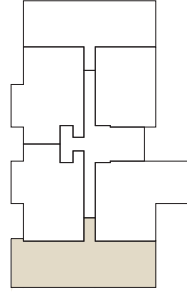


Vivienda 3ª B

Salón-comedor	24.19
Pasillo	10.51
Cocina	9.83
Aseo	2.90
Dormitorio 1 (incluido armario)	10.07
Dormitorio 2 (incluido armario)	12.21
Dormitorio 3 (incluido armario)	18.95
Baño (en dormitorio 1)	3.90
Subtotal sup. útil interior	92.57
Terraza + tendedero exterior	8.99
<b>SUP. CONSTRUIDA</b>	<b>120.98</b>

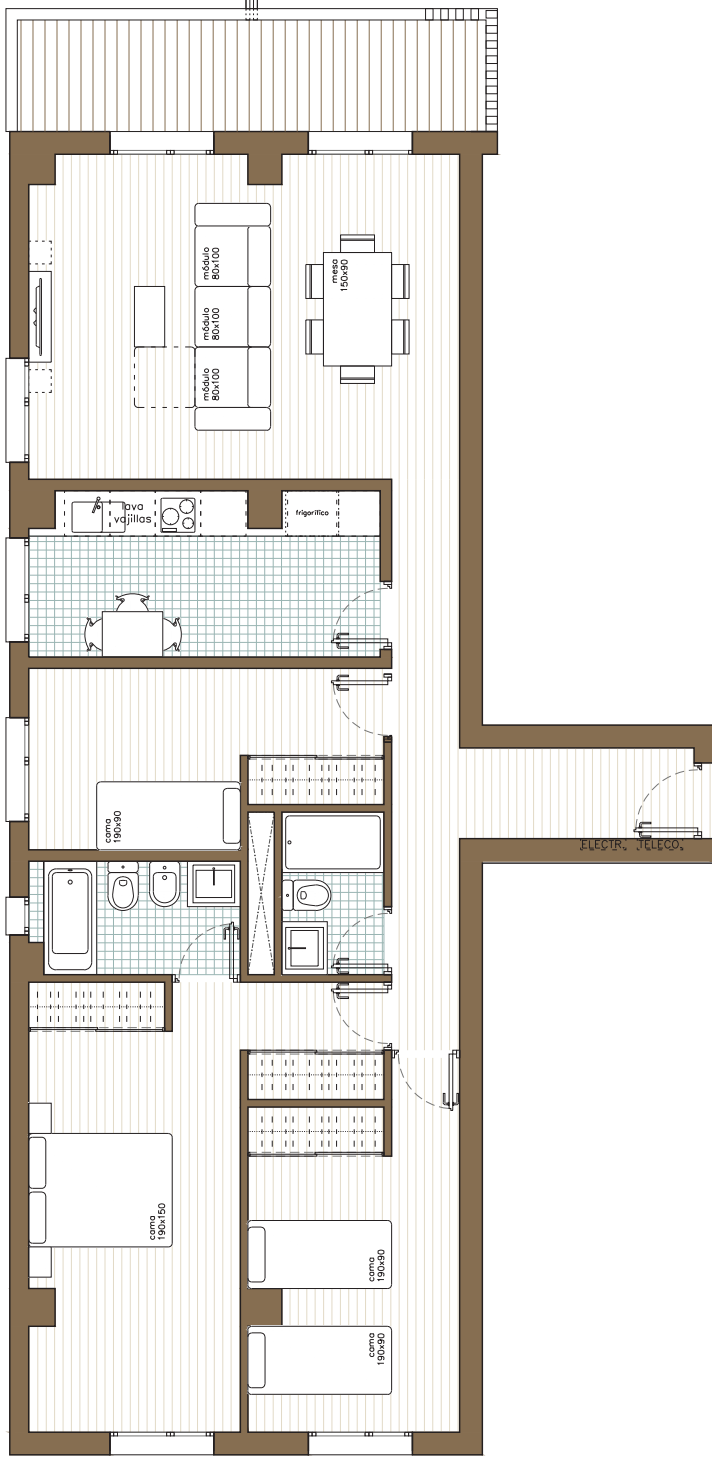

# RESIDENCIAL “LOS GRANADOS”

35 Viviendas con urbanización privada

VIVIENDA: Planta 3 - Vivienda B

PRECIO VIVIENDA: 210.000,00 €  
PRECIO PZ. GARAJE: 18.000,00 €  
PRECIO TRASTERO: 5.000,00 €

Neto	233.000,00 €
I.V.A. (10 %)	23.300,00 €
Total con I.V.A.	<b>256.300,00 €</b>

FORMA DE PAGO PROPUESTA:

CONCEPTO	TOTAL
Reserva	
Firma contrato	16.000,00 €
Pagos trimestrales durante obra <sup>(1)</sup>	9.000,00 €
Entrega de llaves <sup>(2)</sup>	44.900,00 €
Préstamo hipotecario <sup>(3)</sup>	186.400,00 €
<b>TOTAL</b>	<b>256.300,00 €</b>



## NOTAS:

<sup>(1)</sup> 6 pagos trimestrales de 1.500,00€, que se abonarán mediante recibo domiciliado en cuenta bancaria.

<sup>(2)</sup> El pago a entrega de llaves se abonará bien mediante transferencia a la cuenta del vendedor con una antelación mínima de dos días hábiles a la fecha prevista para el otorgamiento de la escritura de compraventa, bien mediante cheque bancario en el mismo acto de otorgamiento de dicha escritura.

<sup>(3)</sup> Préstamo hipotecario estimado en un 80%, pendiente de formalizar y en el que, previa conformidad de las partes, podrá subrogarse el comprador.

Los precios de este documento serán válidos hasta 30/06/2.023